


Обмерный план

Экспликация помещений

№	Наименование	Площадь кв.м
1	Холл	9,057
2	Ванная	4,015
3	Спальня	14,631
4	Кухня	9,320
5	Лоджия	4,893
Итого:		41,916

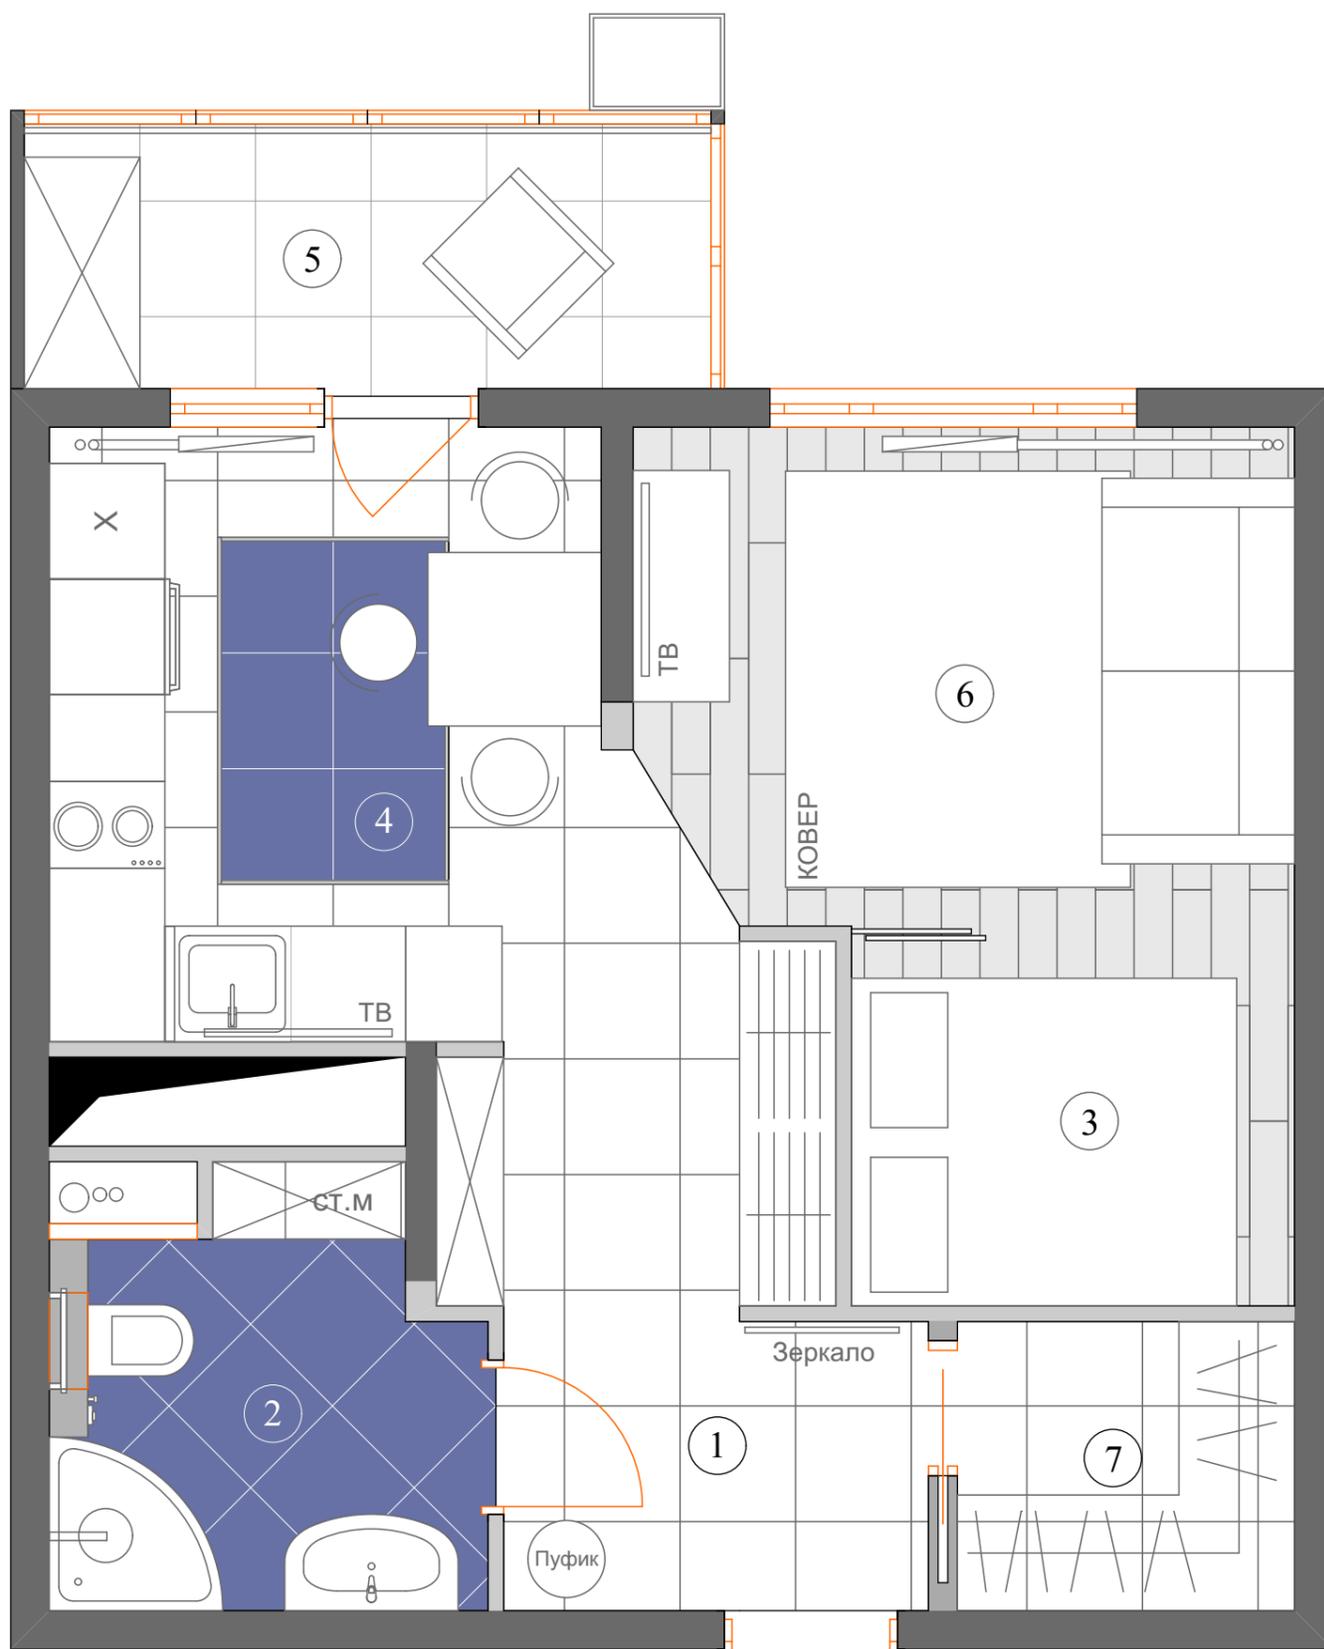

Планировочное решение

Экспликация помещений

№	Наименование	Площадь кв.м
1	Холл	6,850
2	Ванная	4,610
3	Спальня	4,530
4	Кухня	9,640
5	Лоджия	4,893
6	Гостиная	8,632
7	Гардеробная	2,625
Итого:		41,780